



Schmalzgrubenstrasse 1

8842 Unteriberg



NWF: Nettowohnfläche (exkl. Aussenwände / inkl. Innenwände und interne Treppen)
 BGF: Bruttogeschossfläche (inkl. Aussen- und Innenwände)
 BF: Bodenfläche
 FF: Fensterfläche

Grundrissänderungen bleiben vorbehalten, Flächenmasse sind Zirkummasse.

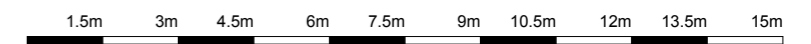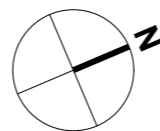

Massstab 1:150

1 cm = 1.5 m

Datum: 16.11.2010