

3 1/2 - Zimmerwohnung

Stockwerk: 1.Obergeschoss
NWF: 77 m²
Balkon: 15 m²

3 1/2 - Zimmerwohnung


Stockwerk: 1.Obergeschoss
NWF: 77 m²
Balkon: 15 m²

2 1/2 - Zimmerwohnung

Stockwerk: 1.Obergeschoss
NWF: 52 m²
Balkon: 3 m²

2 1/2 - Zimmerwohnung



Stockwerk: 1.Obergeschoss
NWF: 49 m²
Balkon: 3 m²

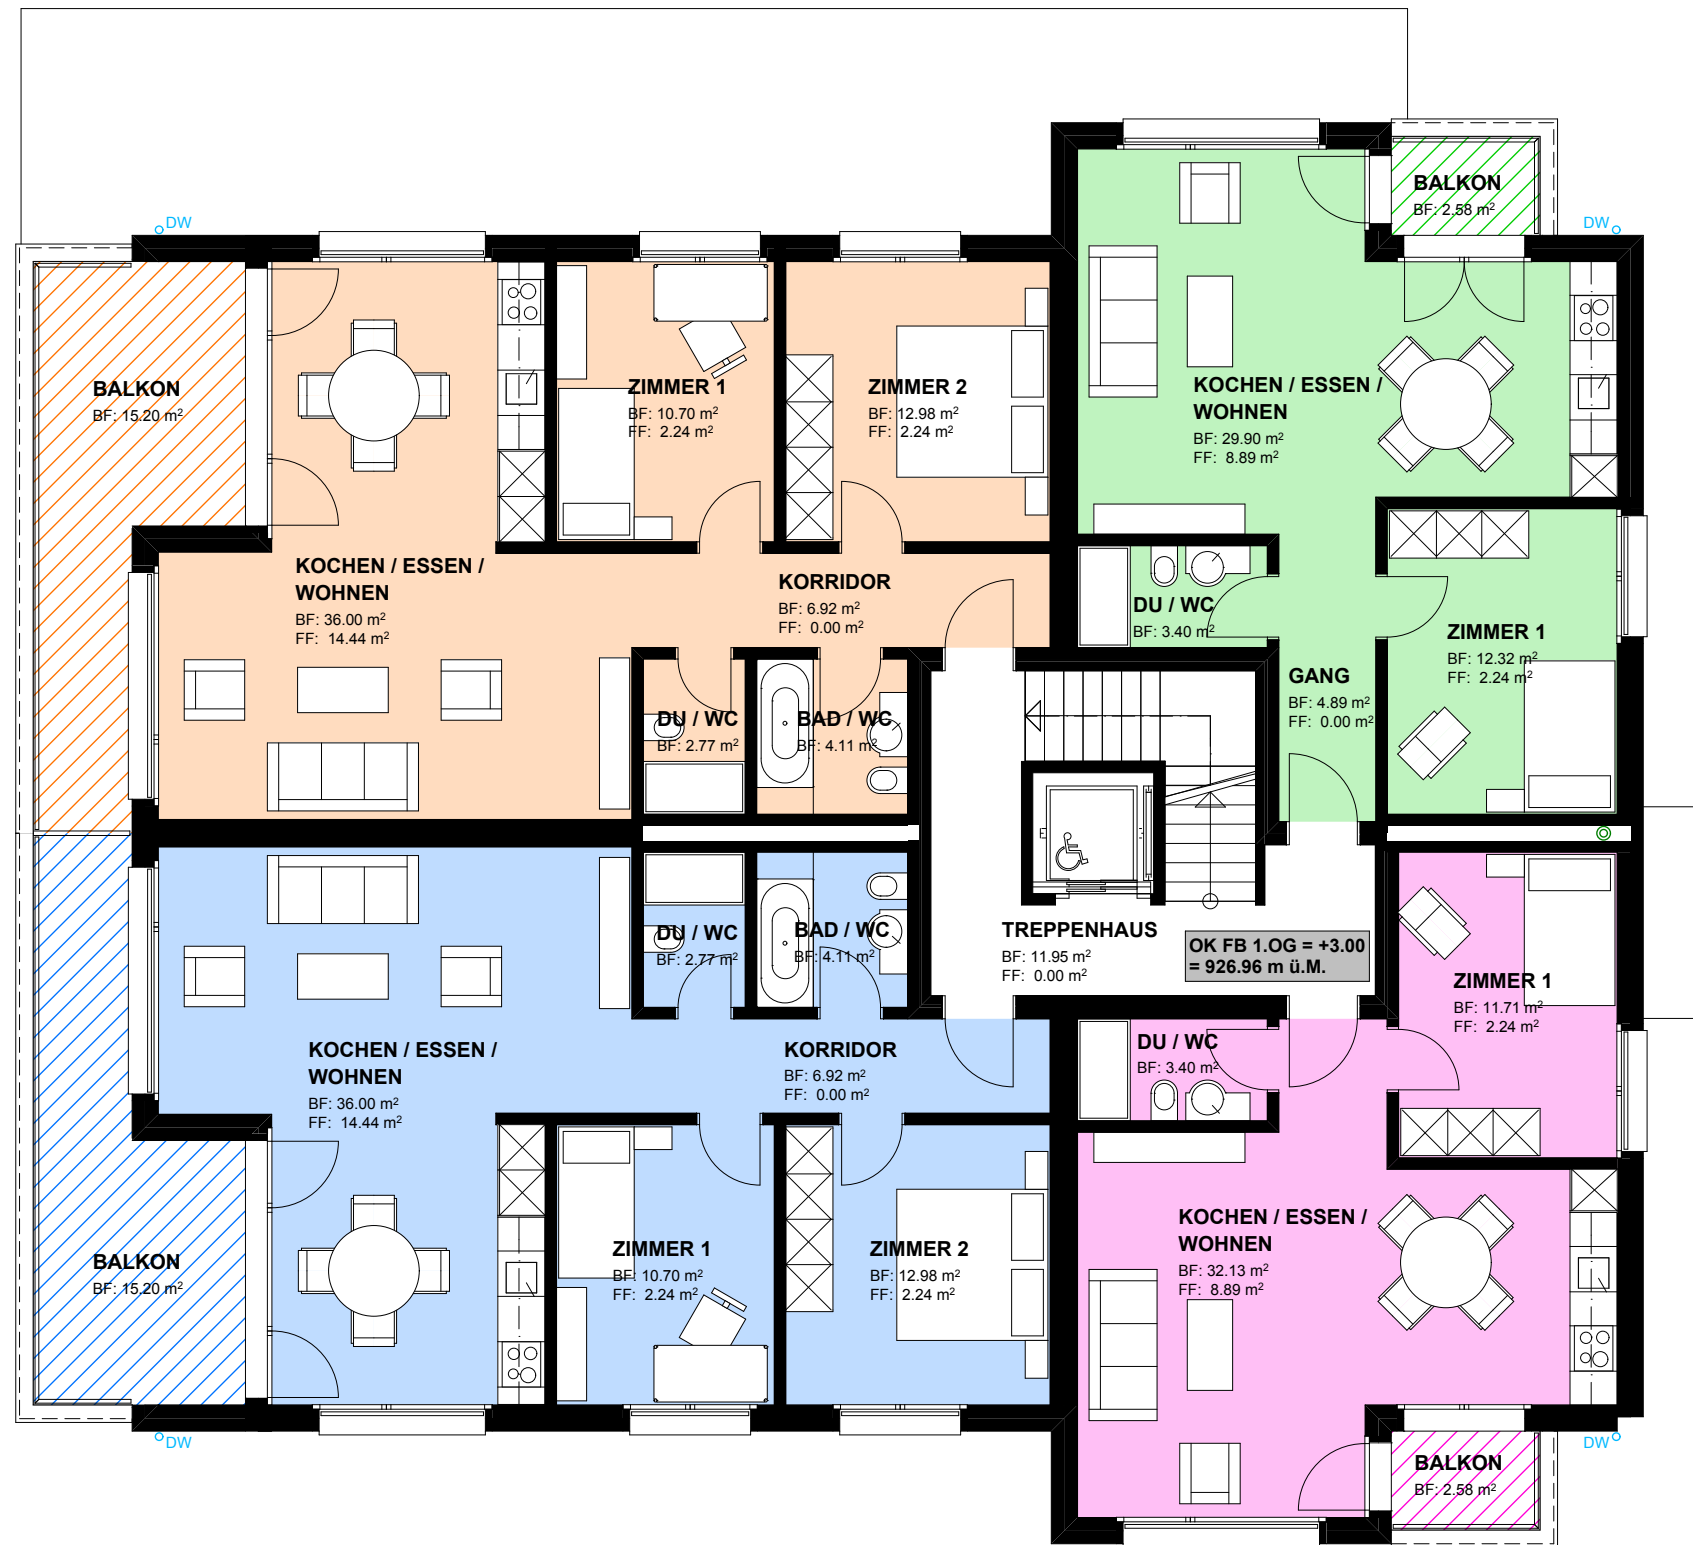

1. OBERGESCHOSS

NWF: Nettowohnfläche (exkl. Aussenwände / inkl. Innenwände und interne Treppen)
BGF: Bruttogeschossfläche (inkl. Aussen- und Innenwände)
BF: Bodenfläche
FF: Fensterfläche

Grundrissänderungen bleiben vorbehalten, Flächenmasse sind Zirkumasse.

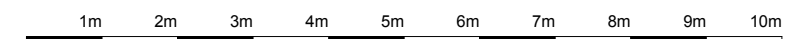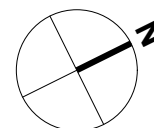

Masstab 1:100

1 cm = 1 m

Datum: 16.11.2010